


ATLAS TOWER

al. Jerozolimskie 123a
Warszawa

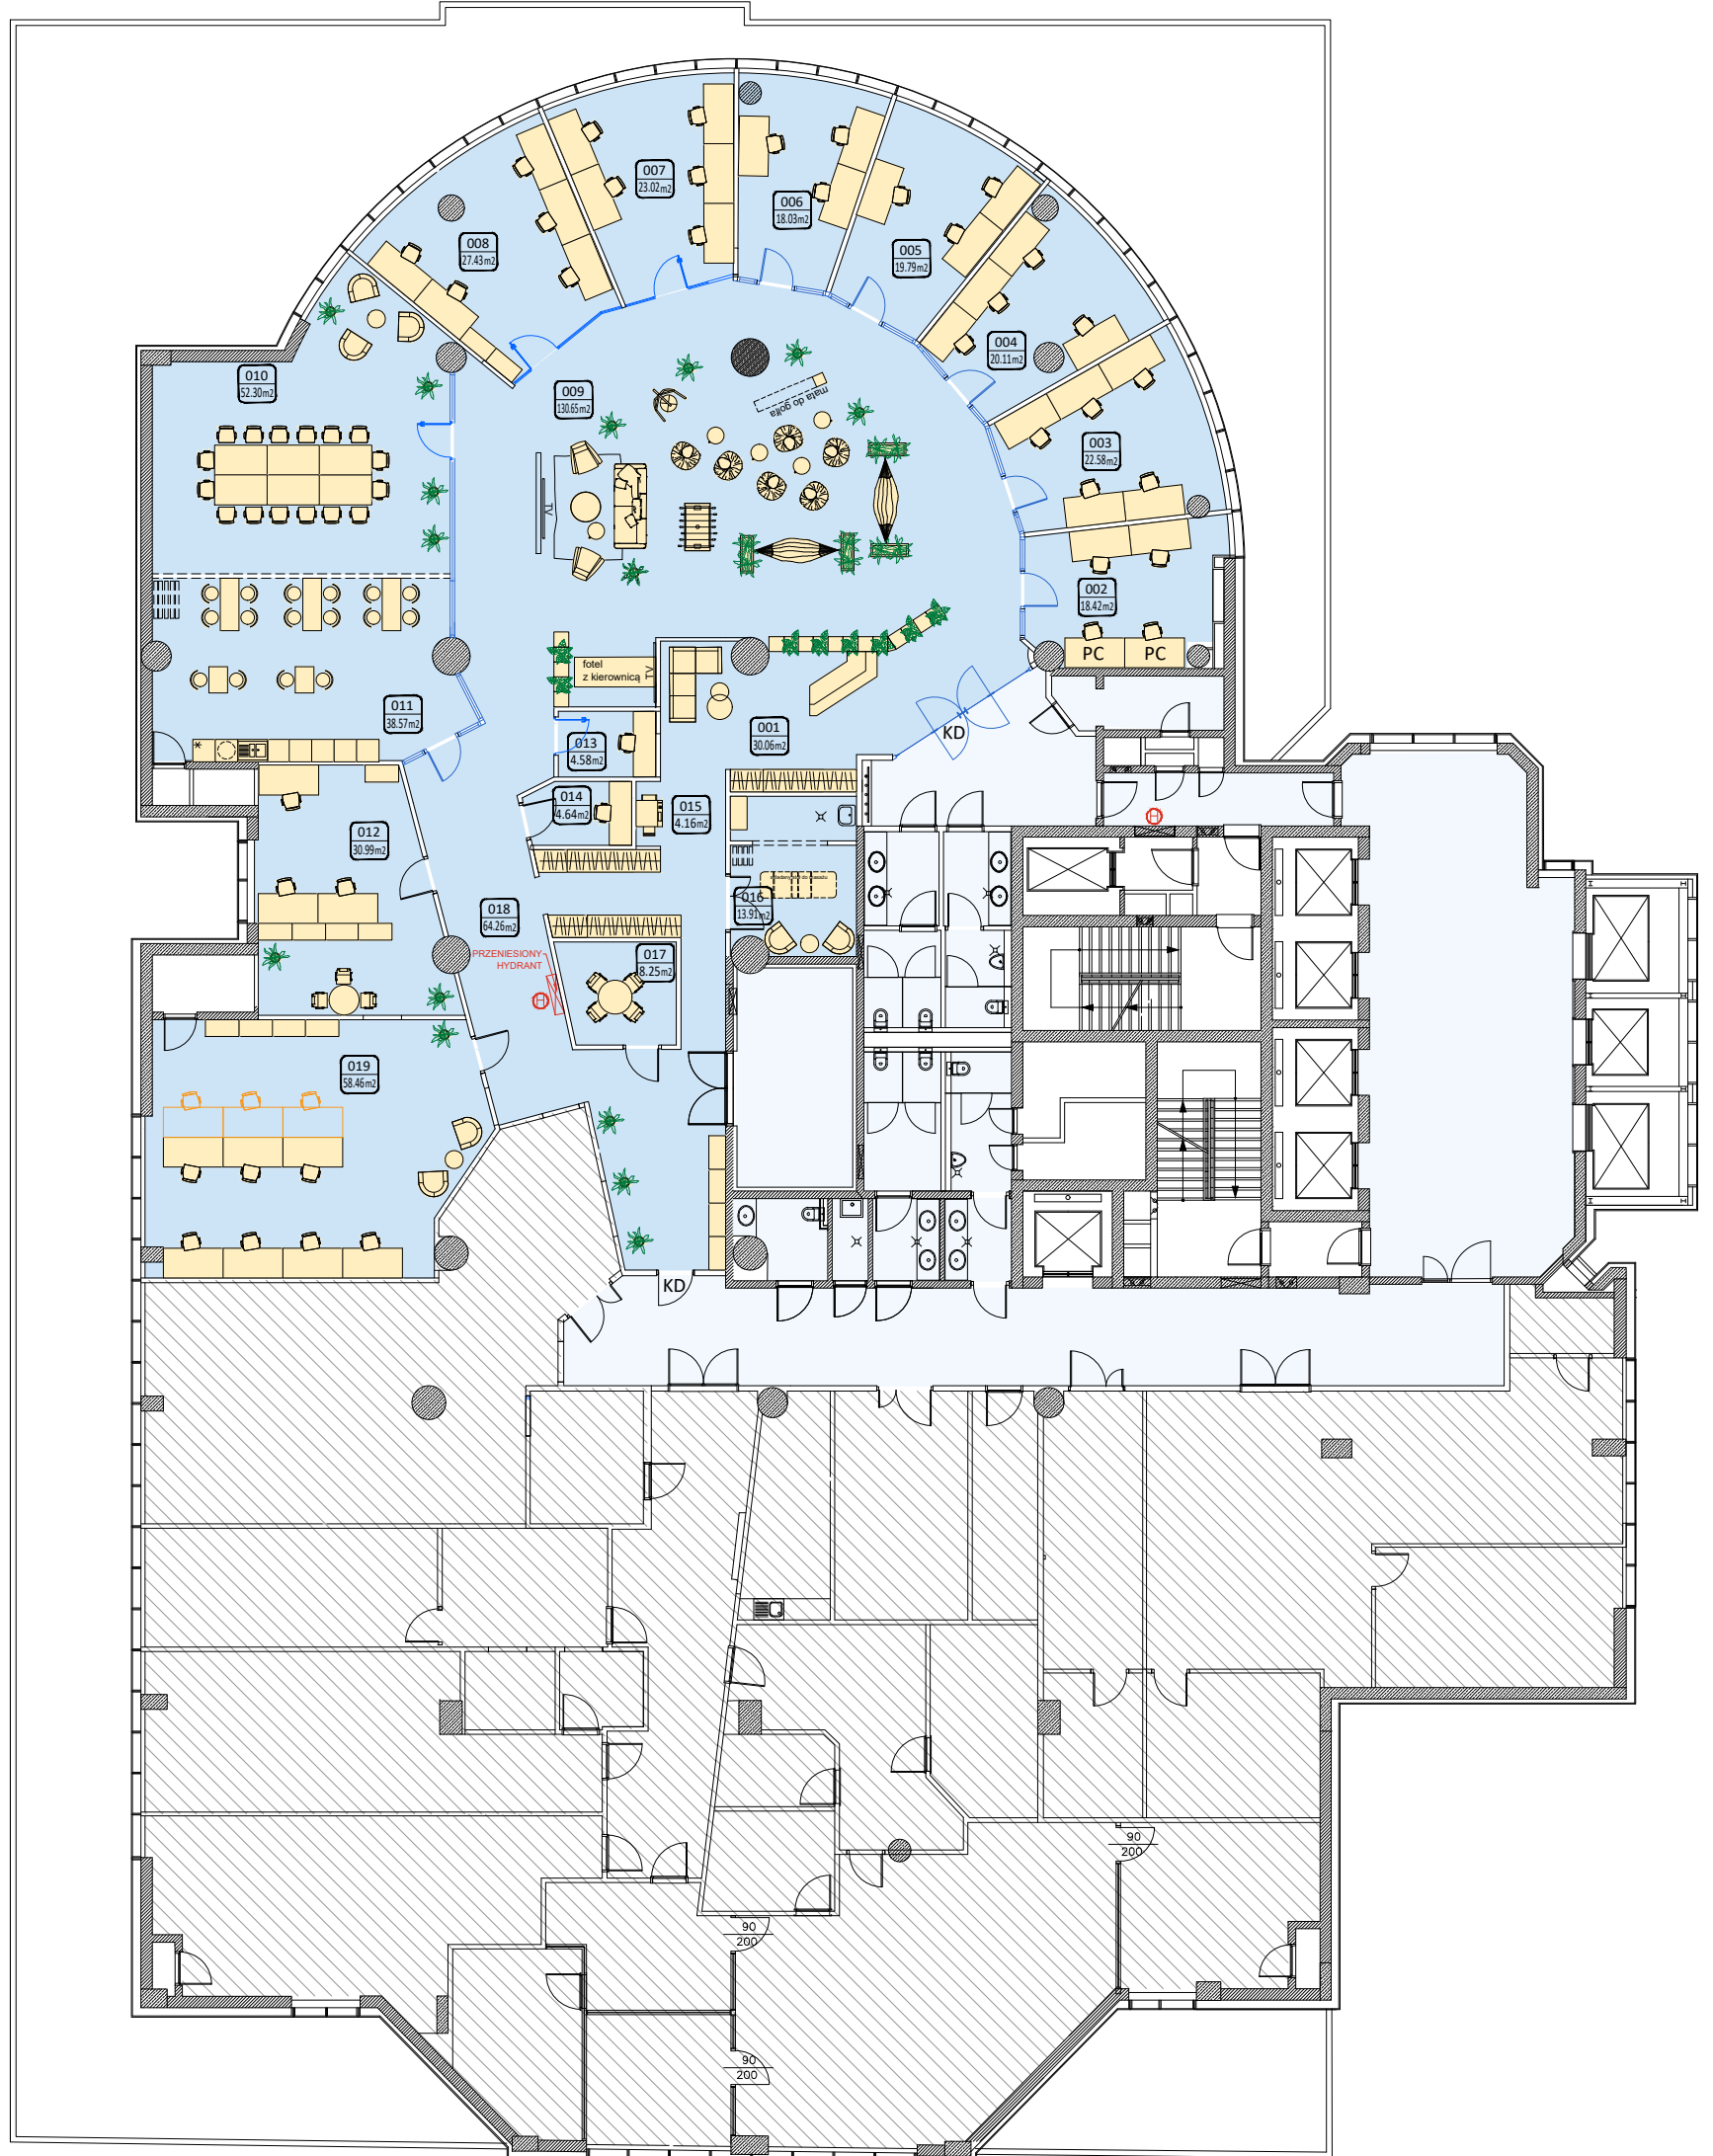

LEGENDA

-  biurka 160x80
-  hot desk 160x80
-  szafa 80x45
- PC** praca czasowa
- KD** kontrola dostępu

Ilość miejsc pracy: 39 + 3 hot desks
- w tym miejsc pracy czasowej: 2
Ilość miejsc w salach konferencyjnych: 24

Niniejszy space plan nie jest projektem wykonawczym powierzchni najmu, dlatego też nie zawiera on informacji o ustroju akustycznym oraz wszystkich elementów instalacji przeciwpożarowej, elektrycznej, sanitarnej, takich jak: hydranty, rozdzielnie elektryczne, gniazda itp. Dodatkowo ostateczny układ drzwi, ścian i korytarzy oraz toalet może ulec zmianie po konsultacjach z rzeczoznawcami ds.: zabezpieczeń przeciwpożarowych, sanepid oraz BHP, a także po wyborze konkretnych rozwiązań budowlano-materiałowych oraz technologii ich wykonania.

ZESTAWIENIE POMIESZCZEŃ			
NR	NAZWA	POW.[m2]	OSOBY
001	RECEPCJA	30.06	1 OS.
002	POM. BIUROWE	18.42	4 OS.
003	POM. BIUROWE	22.58	5 OS.
004	POM. BIUROWE	20.11	4 OS.
005	POM. BIUROWE	19.79	3 OS.
006	POM. BIUROWE	18.03	3 OS.
007	POM. BIUROWE	23.02	5 OS.
008	POM. BIUROWE	27.43	5 OS.
009	STREFA WYPOCZYNKU/KOMUNIKACJA	130.65	




010	SALKA KONFERENCYJNA	52.30	16 OS.
011	POM. SOCJALNE	38.57	
012	POM. BIUROWE	30.99	3 OS.
013	PHONE BOOTH	4.58	
014	PHONE BOOTH	4.64	
015	COPY POINT	4.16	
016	POM. MASAŻU/SPOTKAŃ	13.91	
017	SALA KONFERENCYJNA	8.25	4 OS.
018	KOMUNIKACJA	54.35	
019	POM. BIUROWE	58.46	7 OS.

SCHEMAT



AL. JEROZOLIMSKIE 123a, WARSZAWA

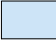LEGENDA / KEY:

-  Powierzchnia najmu netto 616.59 m²
-  Powierzchnia wspólna
-  Powierzchnia poza zakresem

TEMAT RYSUNKU / DRAWING TITLE:

ARANŻACJA POWIERZCHNI/ SPACEPLAN

BRANŻA / BRANCH:

ARCHITEKTURA / ARCHITECTURE
SKALA / SCALE: 1:200@A3
DATA / DATE: 25.01.2021
ZESPÓŁ AUTORSKI / TEAM:
BARTOSZ GODZIŃSKI MALWINA MORAWSKA
PAULINA GODZIŃSKA ANNA PIĘTKA
ARTUR CEPRYŃSKI JAGODA HAJLA SZ
NR RYSUNKU / DRAWING NUMBER:
FAZA / PHASE: KONCEPCJA / CONCEPT

OBIEKT / OBJECT:

POWIERZCHNIA BIUROWA DLA FIRMY / OFFICE SPACE FOR
PIĘTRO / FLOOR: +19
budynek Atlas Tower / office building Atlas Tower

JEDNOSTKA PROJEKTOWA / ARCHITECTS:

MRDA
MORE DESIGN + ARCHITECTURE

pl. Małachowskiego 2 00-066 Warszawa
biuro@mrda.pl www.mrda.pl