


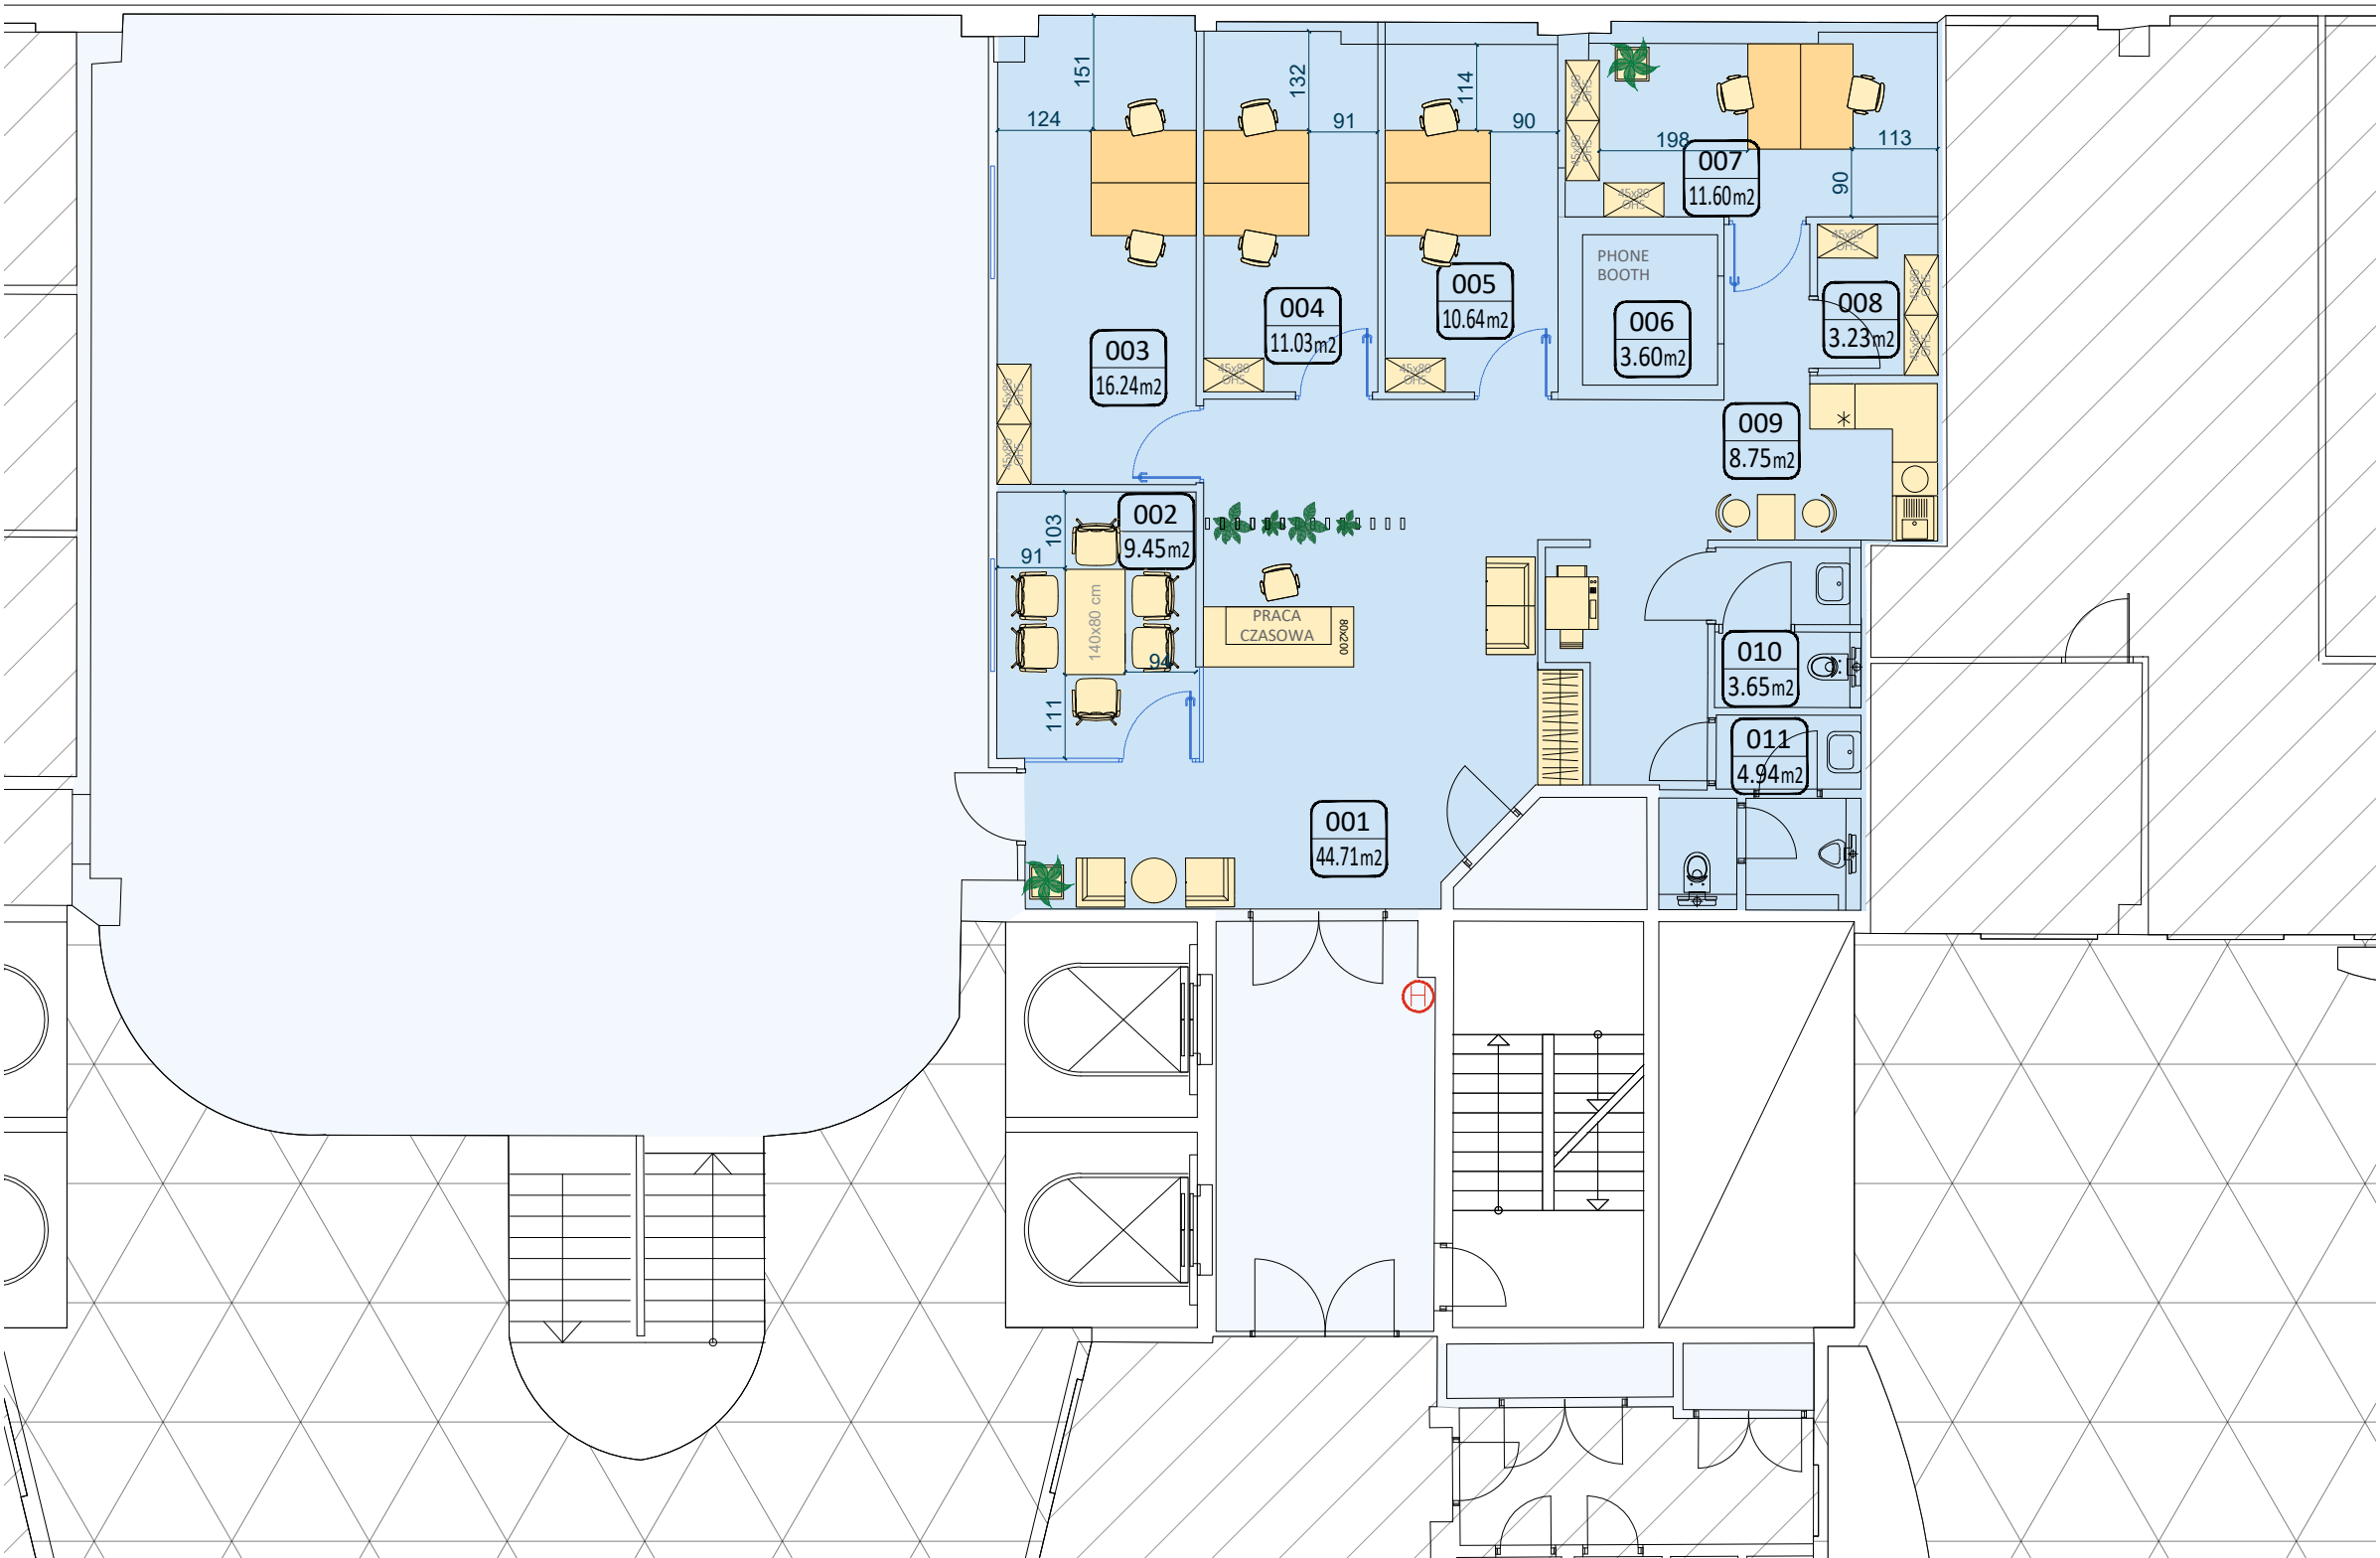

ZESTAWIENIE POMIESZCZEŃ			
NR	NAZWA	POW.[m²]	OSOBY
001	STREFA WEJŚCIOWA	44.71	
002	SALA KONFERENCYJNA	9.45	6 OS.
003	POM. BIUROWE	16.24	2 OS.
004	POM. BIUROWE	11.03	2 OS.
005	POM. BIUROWE	10.64	2 OS.
006	POM. DODATKOWE	3.60	
007	POM. BIUROWE	11.60	2 OS.
008	MAGAZYNEK	3.23	
009	COFFEE POINT	8.75	
010	TOALETA DAMSKA	3.65	
011	TOALETA MĘSKA	4.94	

LEGENDA:



- BIURKO 140x70cm



- SZAFKA 45x80cm




- ZABUDOWA KUCHENNA



- MEBLE MIĘKKIE - WYPOCZYNKOWE



- HYDRANT

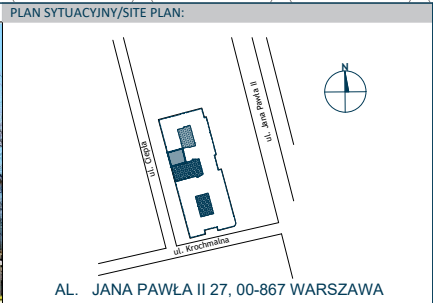

Niniejszy space plan nie jest projektem wykonawczym powierzchni najmu, dlatego też nie zawiera on wszystkich elementów instalacji przeciwpożarowej oraz elektrycznej, takich jak: hydranty, rozdzielnie elektryczne, gniazda itp. Dodatkowo ostateczny układ drzwi, ścian i korytarzy oraz toalet może ulec zmianie po konsultacjach z rzeczoznawcami ds.: zabezpieczeń przeciwpożarowych sanepid oraz BHP.

LEGENDA / LEGEND:	
	Powierzchnia najmu
	Powierzchnia wspólna
	Powierzchnia poza zakresem

Powierzchnia najmu netto	138,80 m ²
Udział najemcy w pow. wspólnej	8,71 m ²
Add-on	8,73 %
Powierzchnia najmu brutto	159,44 m ²
Ilość miejsc pracy: 9	
Ilość miejsc w sali konferencyjnej: 6	

TEMAT RYSUNKU / DRAWING TITLE:	
ARANŻACJA POWIERZCHNI/SPACE PLAN	
BRANŻA / BRANCH:	
Architektura / Architecture	
DATA / DATE:	SKALA / SCALE:
30.05.2023	1:100
FAZA / PHASE:	NR RYS. / DRAW. NO.:
Koncepcja / Concept	01
JEDNOSTKA PROJEKTOWA / ARCHITECTS:	
Budynek/office building ATRIUM CENTRUM:	
+1	

MRDA
MORE
DESIGN +
ARCHITECTURE

pl. Małachowskiego 2 00-066 Warszawa
biuro@mrda.pl www.mrda.pl