



ZESPÓŁ ZABUDOWY MIESZKANIOWEJ WIELORODZINNEJ BELL' ARTE UL. JANA KAZIMIERZA 45

INWENTARYZACJA GEODEZYJNA POWYKONAWCZA


W OPARCIU O NORMĘ PN-70/B-02365

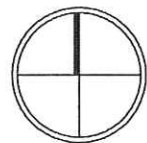

0 1m 2m 3m 4m 5m

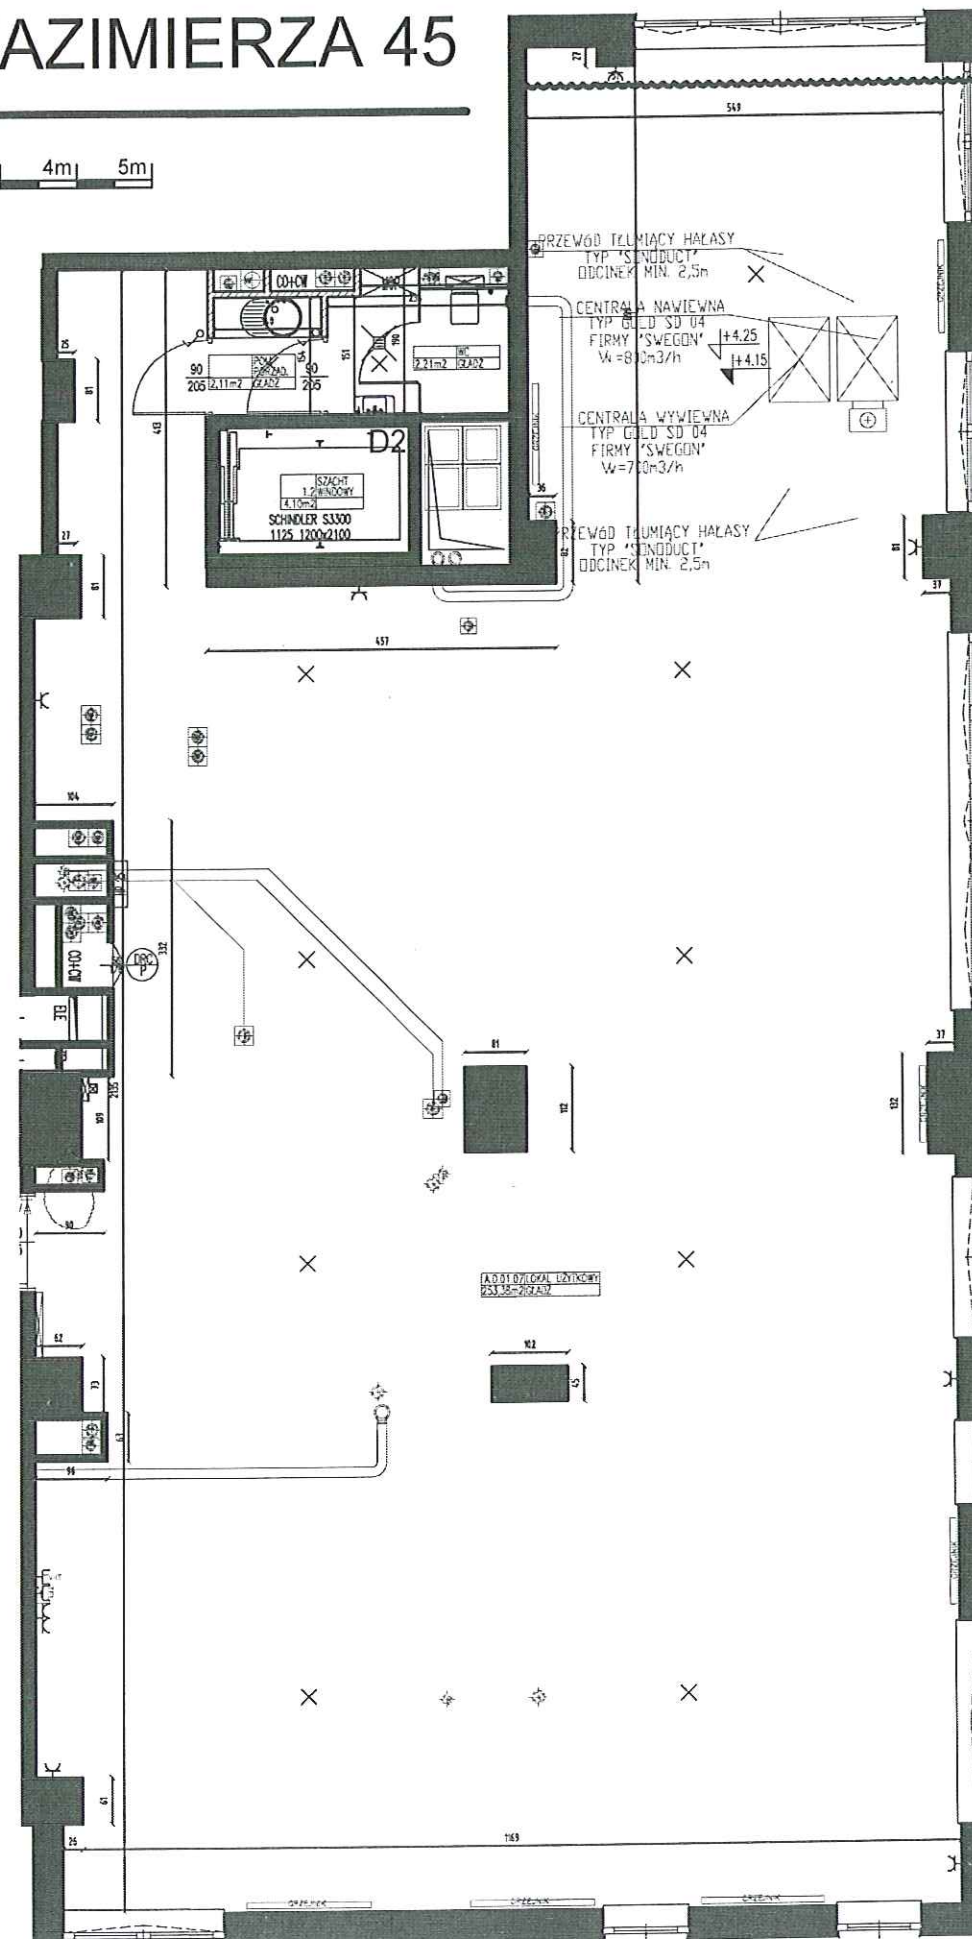

LOKAL	NR 7 (A.D.01.07)
TYP	USŁUGI
BUDYNEK	JANA KAZIMIERZA 45
KLATKA	D
PIĘTRO	I
POW. UŻYTK.	253,38m ²
KONDYGNACJA	2
MIASTO	WARSZAWA
DZIELNICA	WOLA
WOJEWÓDZTWO	MAZOWIECKIE

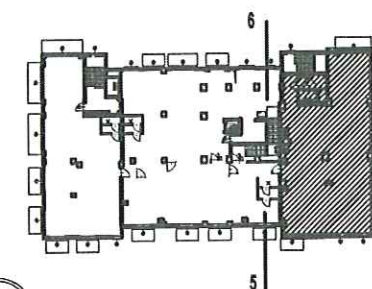

1.	USŁUGI	246,81m ²
2.	POM. PORZĄDKOWE	2,11m ²
3.	WC	4,46m ²
	POWIERZCHNIA	253,38m²

Przedsiębiorstwo Usług Inżynieryjnych

„NORTOM”

05-830 NADARZYN, ul. Modrzewiowa 16

Identyfikator: 011157670 NIP: 534-101-29-46

tel. 729-81-61

DATA:	25/05/2012
PODPIS:	mgr inż. Tomasz Wawrzyniak Up. nr 10765/91

MAJ 2012