



UL. WIOŚLARSKA 8

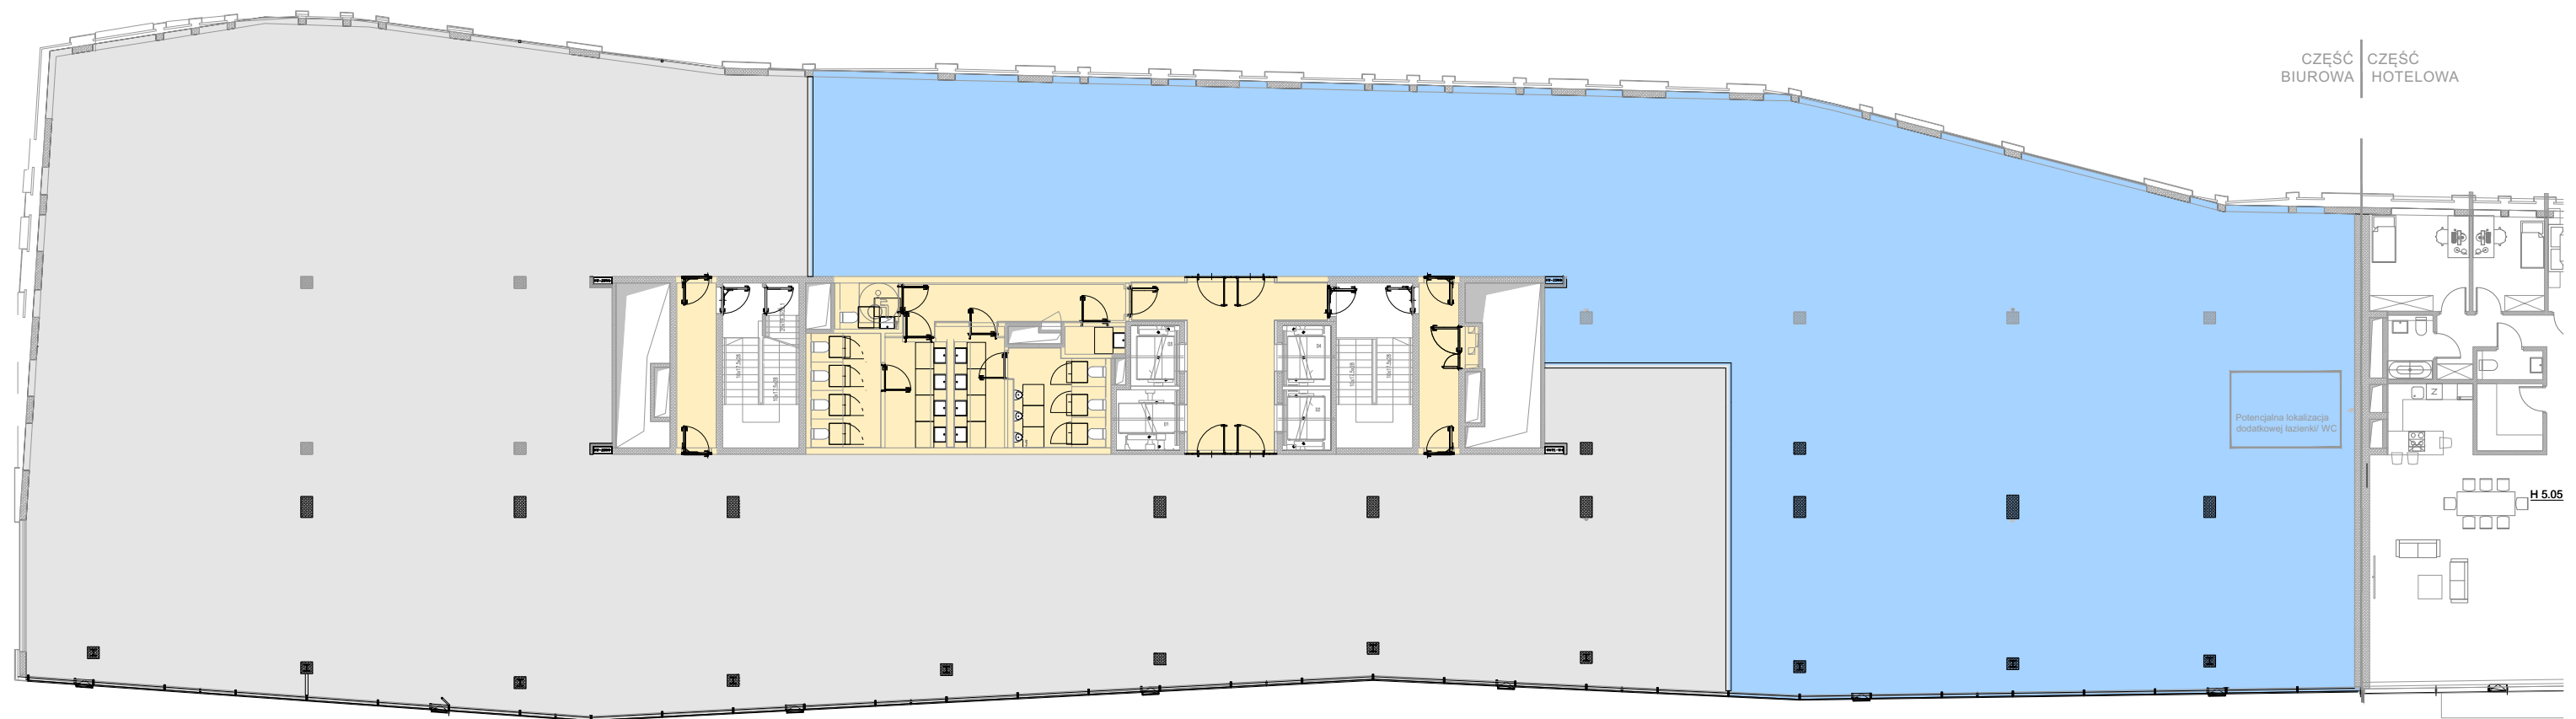

W I S Ł A

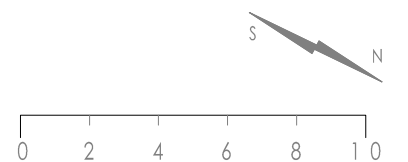

LEGENDA

NAJEMCA
POWIERZCHNIA NETTO: 764,84m ²
HOL WINDOWY + TOALETY: udział 42,58% 53,71 m ²

WSPÓŁCZYNNIK BUDYNKOWY: 8,26%
POWIERZCHNIA NAJMU PO UWZGLĘDNIENIU
WSPÓŁCZYNNIKA BUDYNKOWEGO: 886,16m²

POW. \ BIUROW
KONDYGNACJE \ TYPOWE \ +5

